树种选型大样示意图

类型一：单干直立　　类型二：低分枝或者丛生　　类型三：高分枝　　类型四：枝条下垂

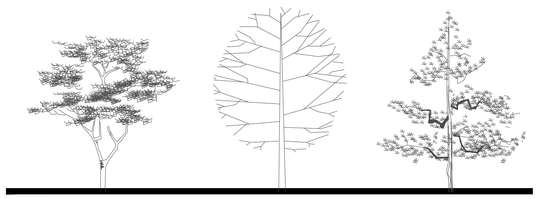

类型五：冠幅舒展

布置方式示意图

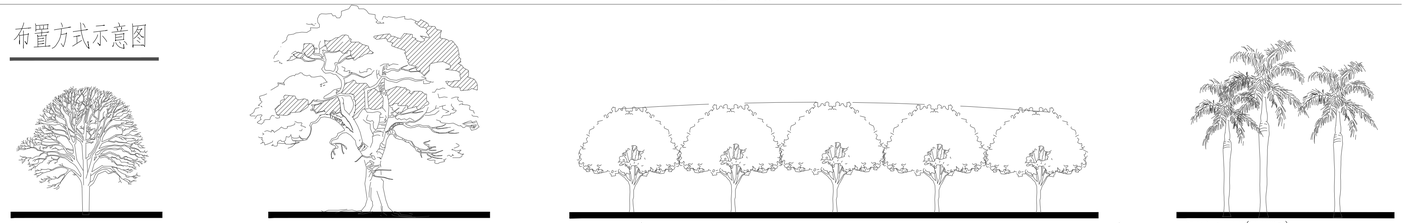

布置方式一：孤植　　布置方式二：列植（种植间距相等，若遇到下水管道等阻碍物时，适当调整，将较高地苗木种植在数列中间位置，使林冠线呈拱形，柱绝呈凹形。）　　布置方式三：丛植（自然搭配）

树木支撑参考：

设置树木支架是为了减少树木摇摆，帮助树木成活，防止树木发生倾倒。树木支架应具有相当强度（可抗台风），采用可拆换的结构（便于更换），其设置不可妨碍交通。支架形式及其适用对象详表七，但施工应以当地绿化施工规范方依据对树木进行合理支撑，下表仅供施工参考。

表七　支架形式及其适用对象

支架形式 \ 胸径（cm）	10	15	20	30	40	50	60	70	80	90	100	110	120	适用对象
支柱（单根支架）														用于树高2M左右的树木
双脚门字形支架（带支脚）														用于幼小未长成的树木、行道树等
双脚门字形支架（无支脚）														用于幼树、行道树等
三脚门字形支架														用于树高4～5M者，独植树木、林荫树等
十字门字形支架														用于树高5M以上者，独植树、林荫树等
双脚门字形支架（组合式）														用于树高5M以上者，独植树、林荫树等
三脚八字形（苦竹）														用于树高3～4M者，如普通绿地中
三脚八字形（圆木）														用于树高4M以上者，在开阔绿地中使用
四脚八字形														适用于特大乔木
横向支架（苦竹）														用于小间隔列植或植篱
横向支架（圆木）														用于小间隔栽植或列植等
钢绳支架														用于栽植树木或不暴露支架的场合
树木地下支架														用于屋顶绿化或不暴露支架的场合

自然搭配示意—相同树种

自然搭配示意—中高层植物

自然搭配示意—不同形态

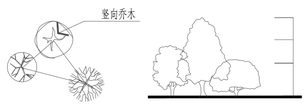

自然搭配示意—不同树种

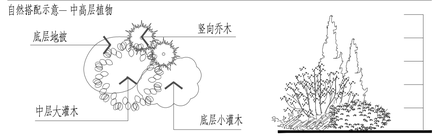

自然搭配示意—中低层植物

自然搭配示意—群植

三脚支架

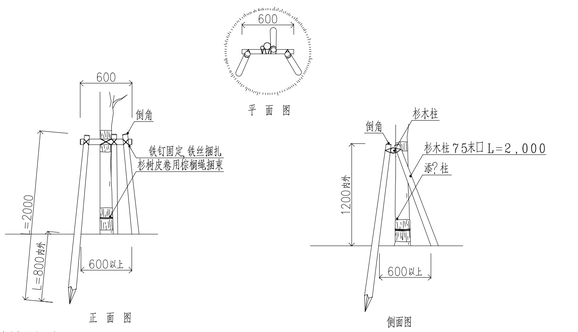

杉木柱采用杂酚油加压注入处理

四脚合掌支架

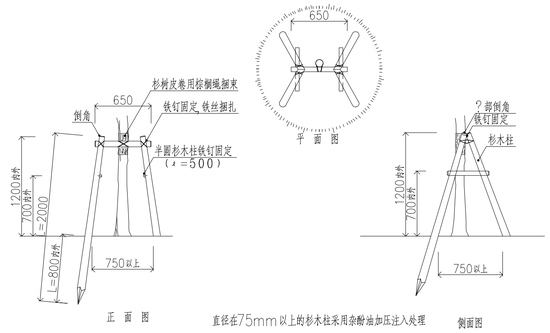

直径在75mm以上的杉木柱采用杂酚油加压注入处理

二脚鸟居支架

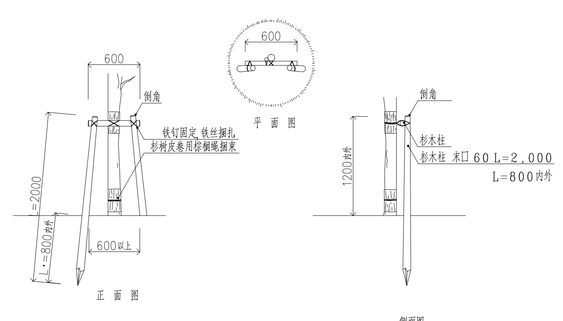

杉木柱采用杂酚油加压注入处理

四脚十字支架

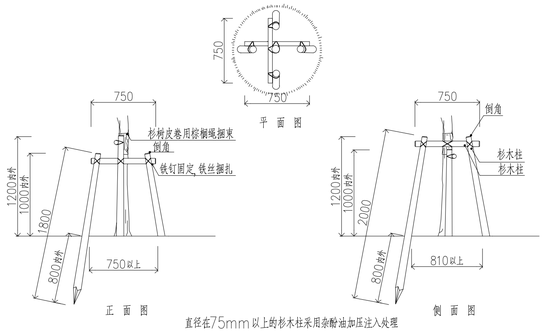

直径在75mm以上的杉木柱采用杂酚油加压注入处理

三脚长木柱支架

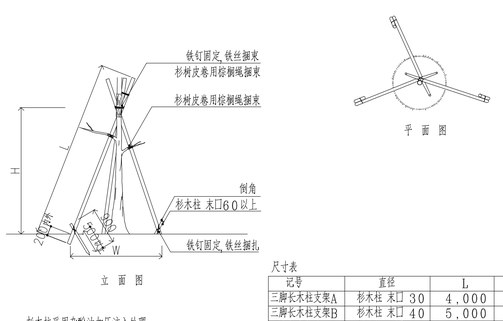

杉木柱采用杂酚油加压注入处理

尺寸表

记号	直径	L	W
三脚长木柱支架A	杉木柱 末□ 30	4,000	2,000
三脚长木柱支架B	杉木柱 末□ 40	5,000	2,500
三脚长木柱支架C	杉木柱 末□ 40	6,000	3,000
三脚长木柱支架D	杉木柱 末□ 50	8,000	4,000

一脚唐竹支架

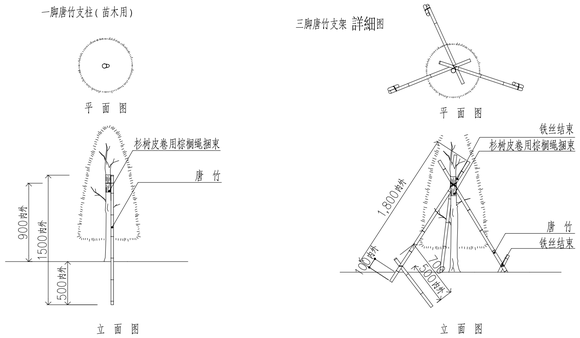

建设单位/CLIENT:
广西警察学院

项目名称/PROJECT:
广西警察学院五合校区

子项目名称/SUB-PROJECT:

区位图/REGIONAL LOCATION MAP：

广东建筑艺术设计院有限公司
GUANGDONG ARCHITECTURAL ARTISTIC DESIGN INSTITUTE CO., LTD
■建筑工程设计：甲级　■风景园林设计：乙级
■市政行业(排水道路、道路工程)：乙级
■城乡规划设计：乙级
地址：广州市天河区黄埔大道中309号自编3-09A
电话：(020)38031603　传真：(020)38031690

图纸名称/TITLE:
绿化设计说明3

项目名称/PROJECT:
广西警察学院五合校区

设计 DESIGNED	古新辉	
校对 CHECKED	汤炎华	
专业负责人 CHIEF	吴志刚	
项目负责人 PROJECT CHIEF	吴志刚	
审核 IDENTIFIED	吴志刚	
审定 APPROVED	李 坚	

业务号/JOB NO. 2011-67A

设计阶段/STATUS: 园林施工图

专业/DISCIPLINE: 园林

比例/SCALE: 1:500　尺寸/SIZE: A1

出图日期/DATE: 2022.04.18

图号/DRAWING NO. LS-03

版次 NO.	修改内容 DESCRIPTION	日期 DATE

条形码/BARCODE:

版权所有，不得复制、盗用。
ALL RIGHTS RESERVED, DON'T COPIED, REPRODUCED.