


比例尺	1:500
图例	见说明
备注	
制图	王
审核	王
日期	2022.04.18

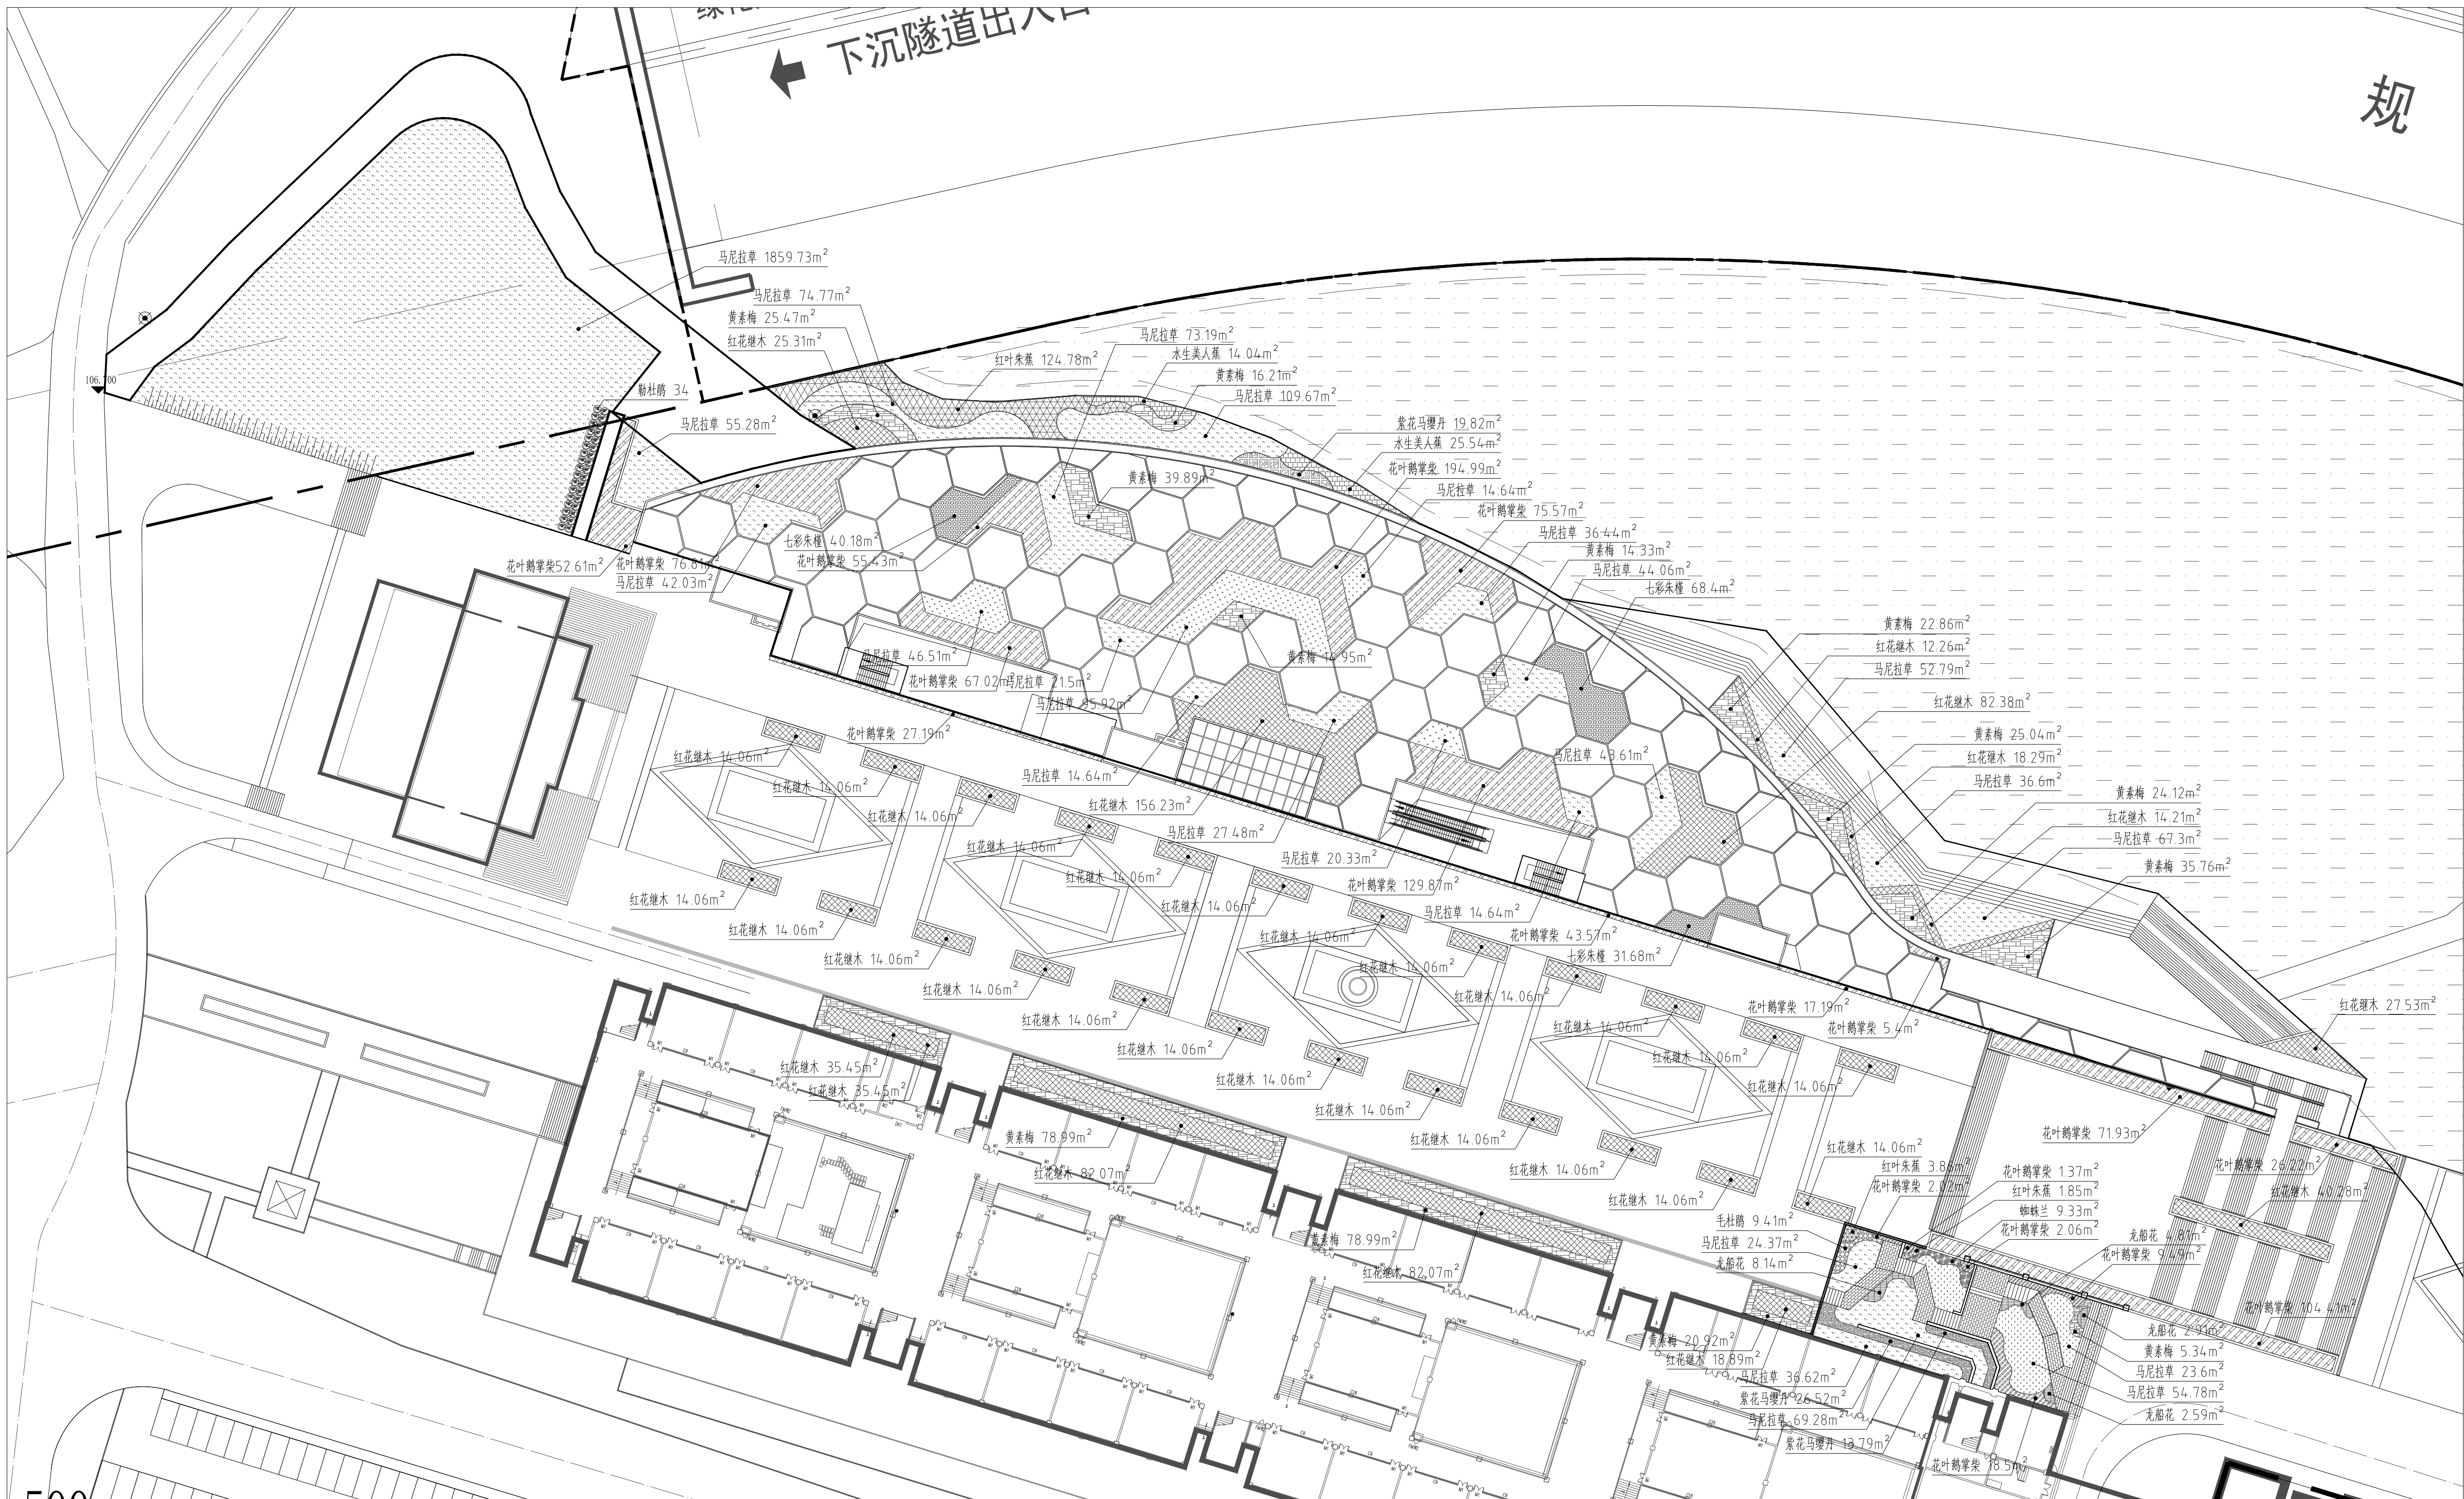

① 中心教学区周边绿化地被图 1:500

建设单位/CLIENT:		
广西警察学院		
项目名称/PROJECT:		
广西警察学院五合校区		
子项目名称/SUB-PROJECT:		
区位图/REGIONAL LOCATION MAP :		